

宗地图

单位: m.m²


宗地编号: 340225012027GB00001

权利人: 拟无为市人民医院

地籍图号: 3464.662-39585.792

宗地面积: 39352

北

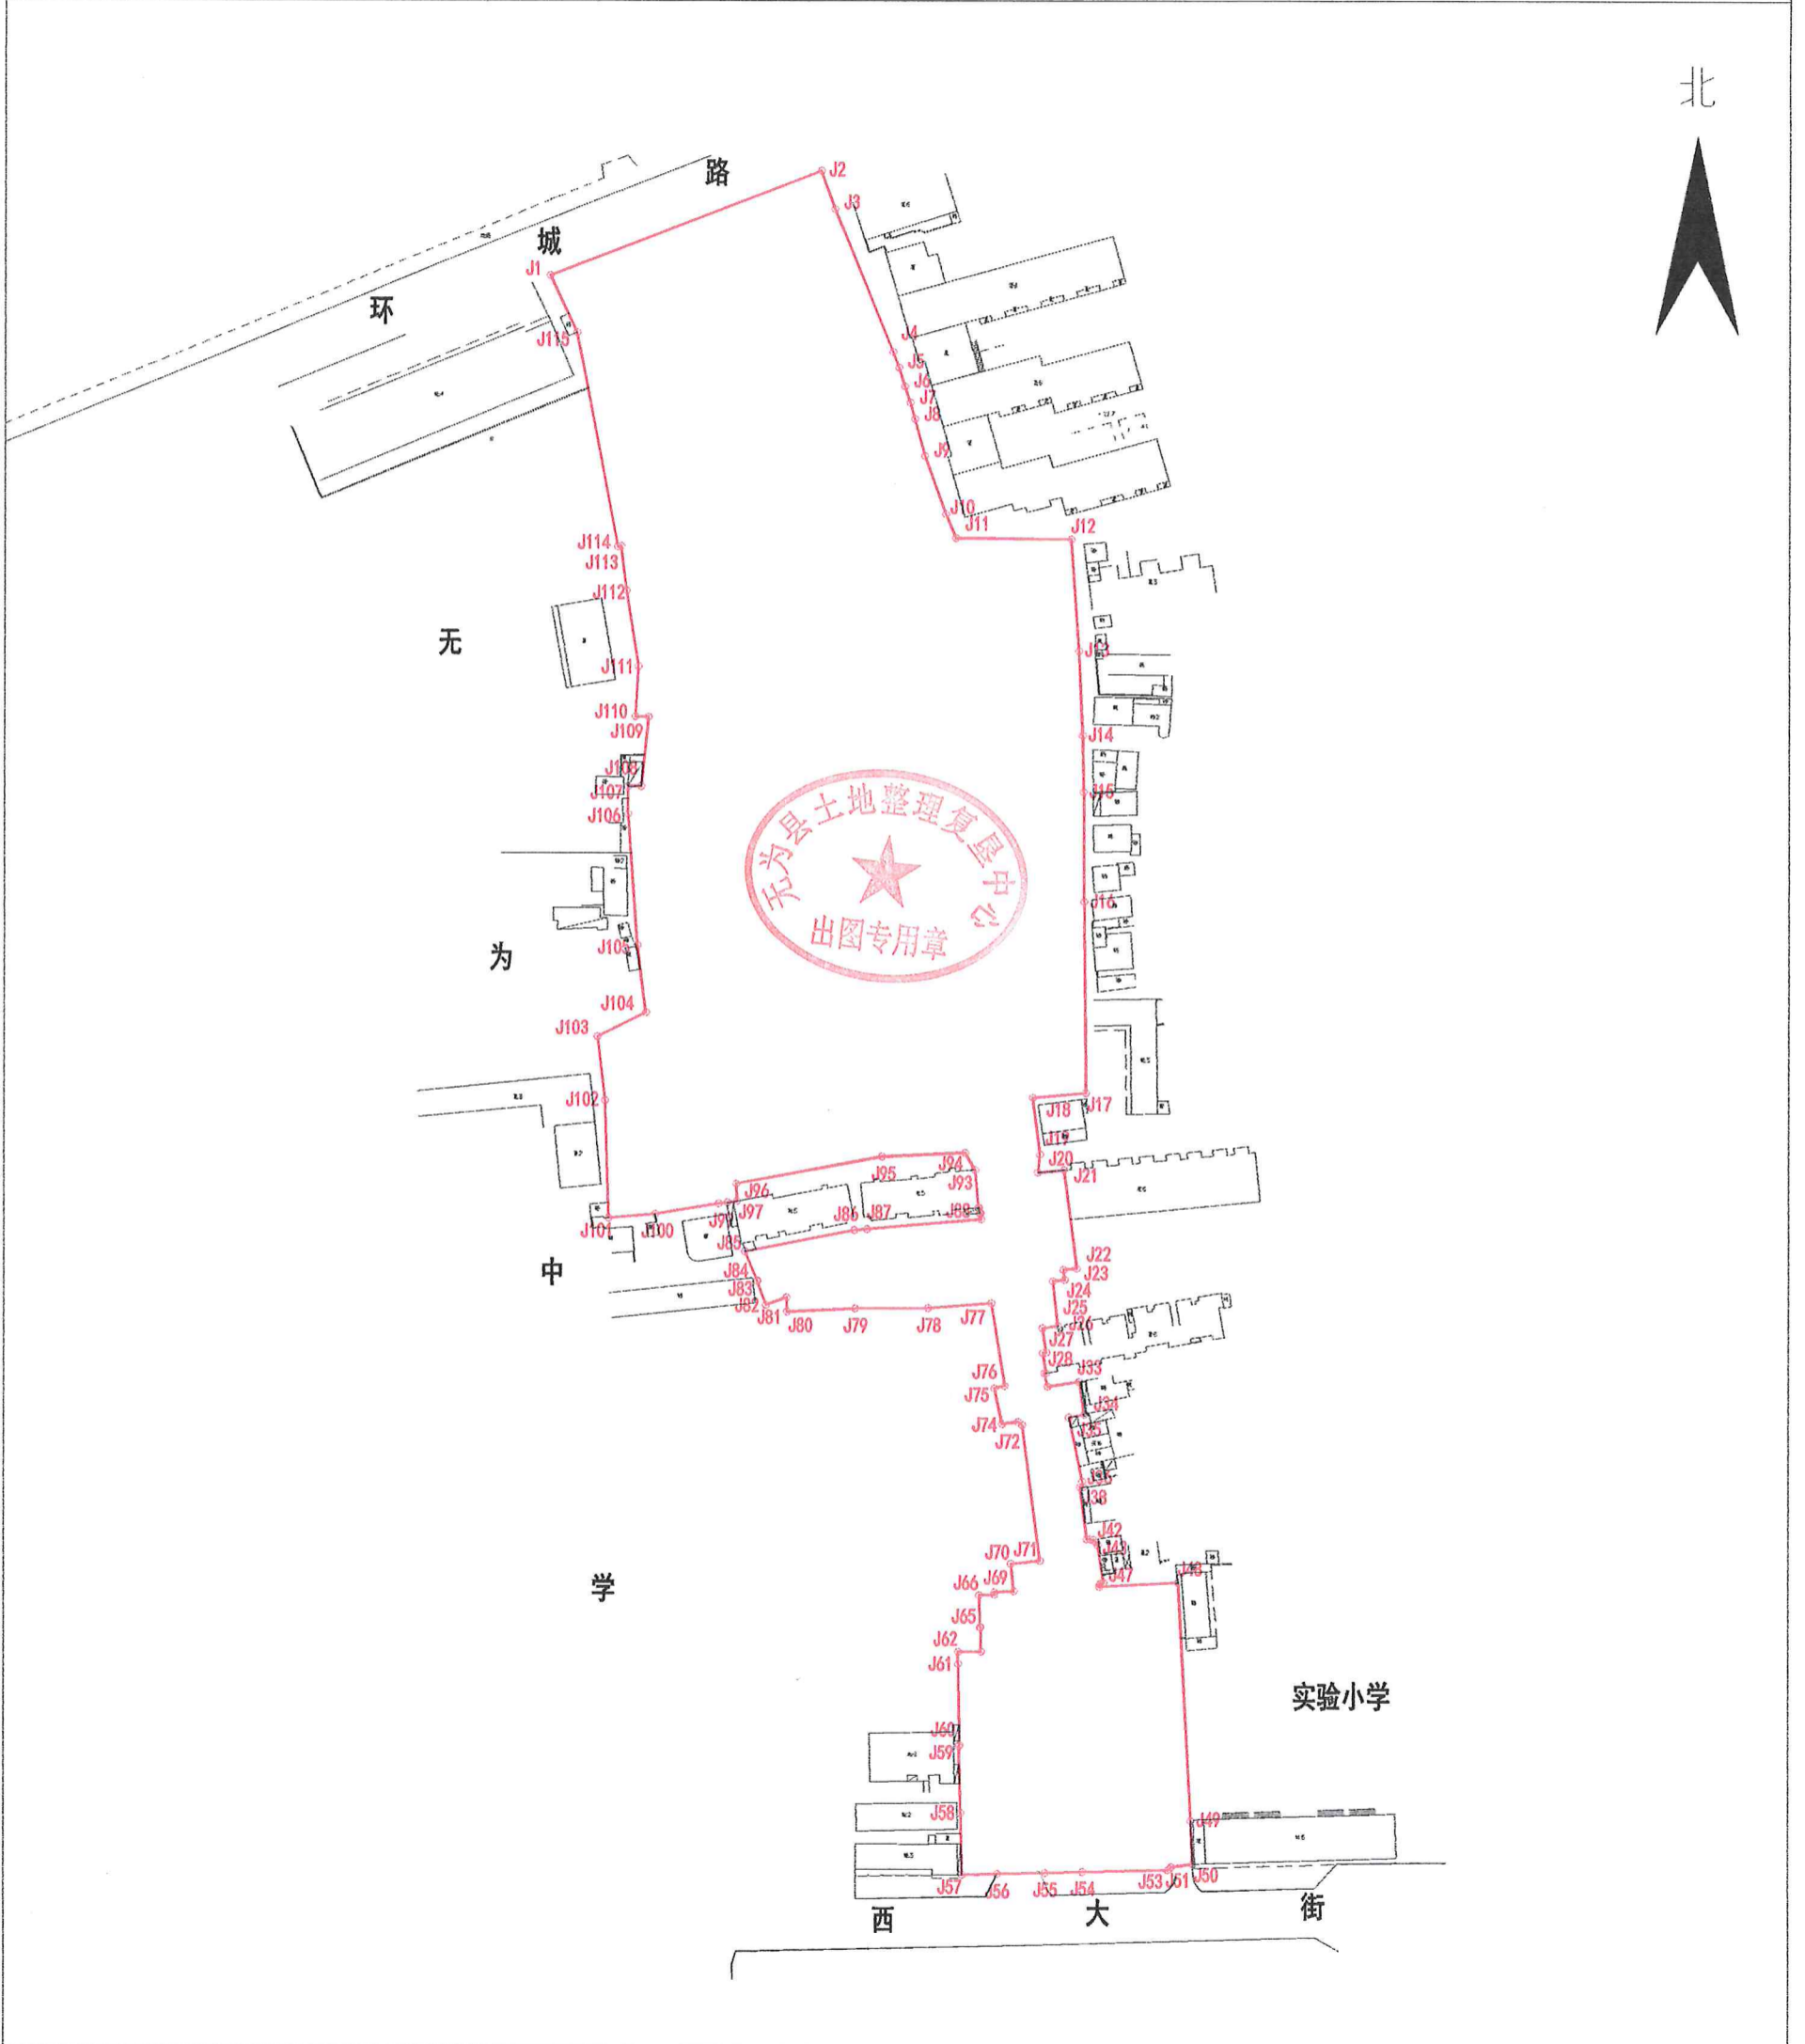

无为县土地整理复垦中心

绘图日期: 2021年8月18日

1:2000

绘图员: 李声波

审核日期: 2021年8月18日

审核员: 江洁